Bilag 5

Vejprofiler

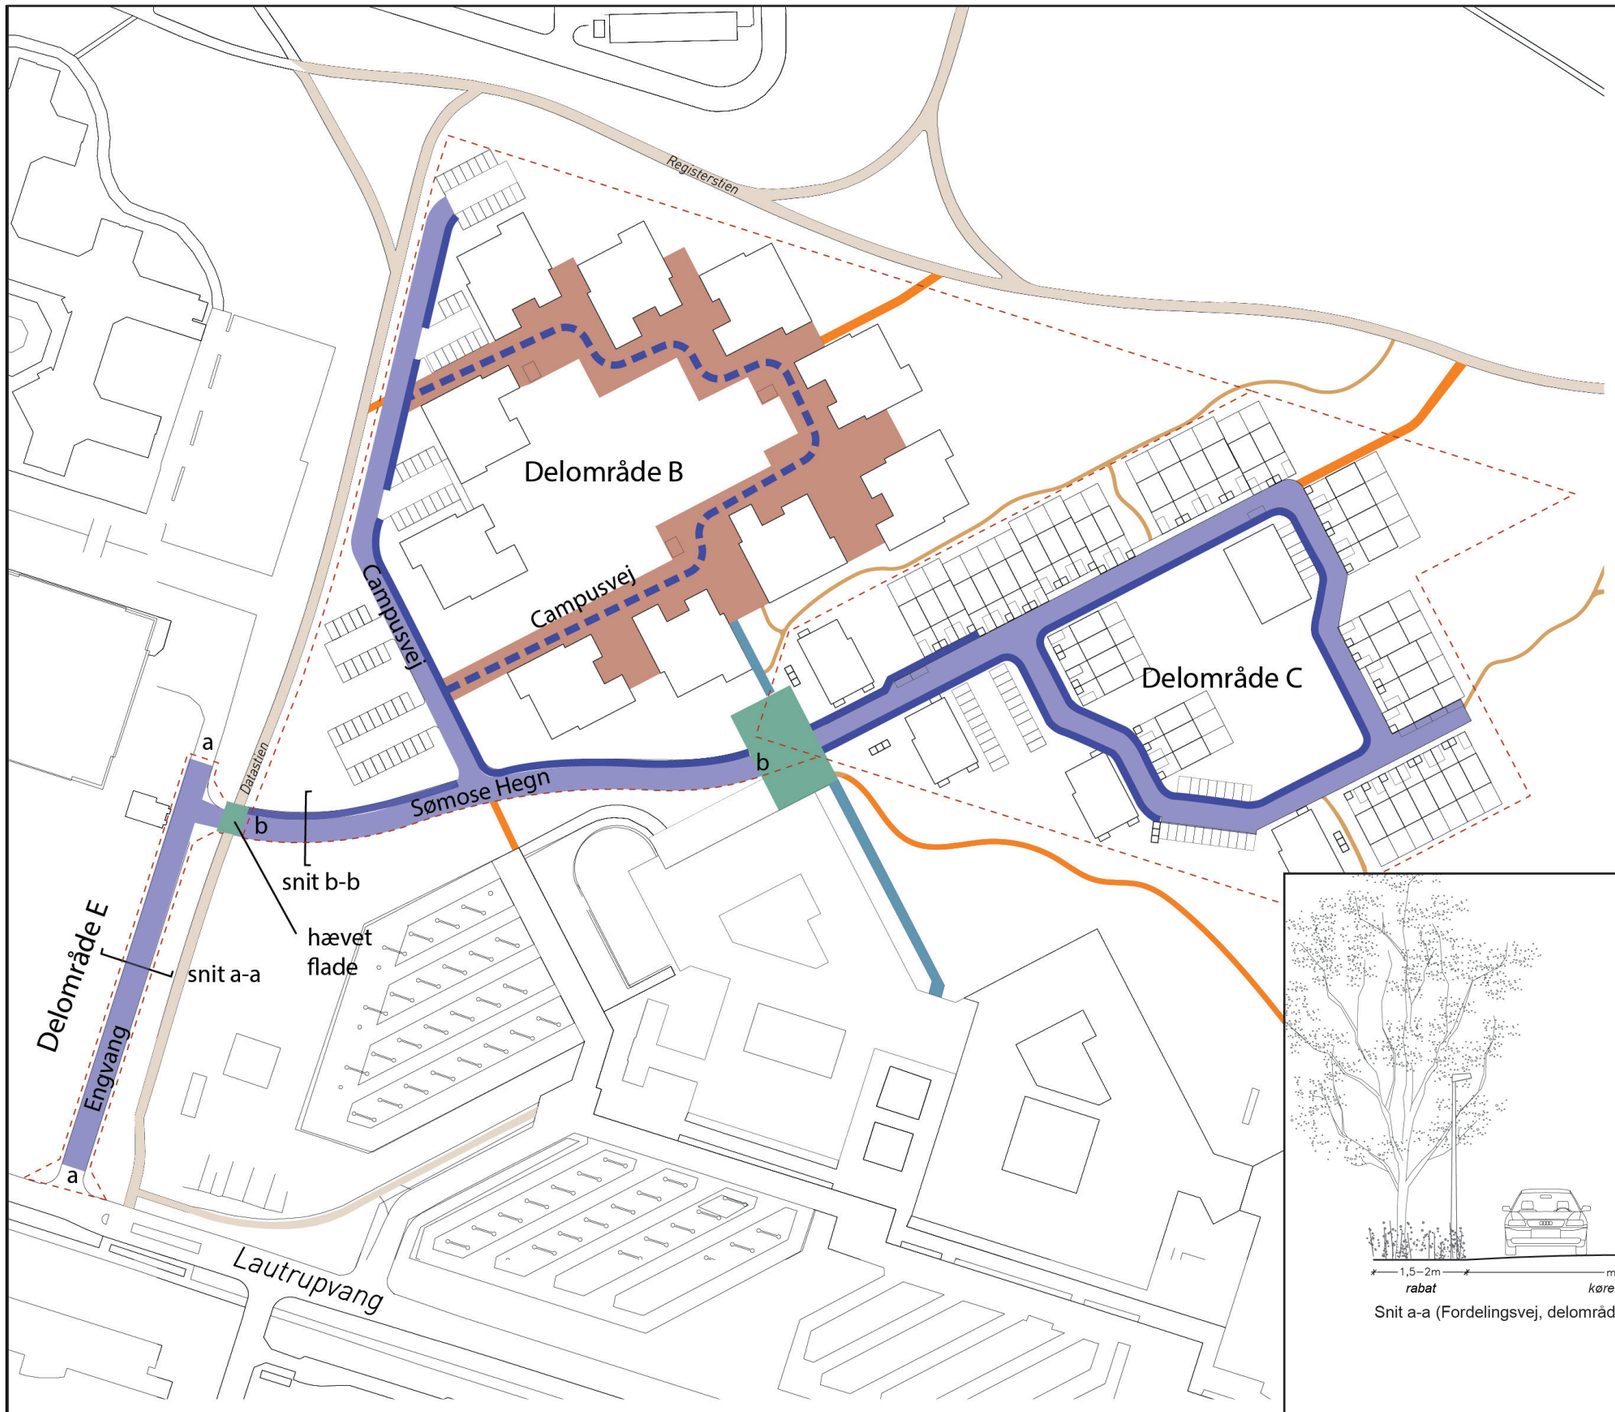

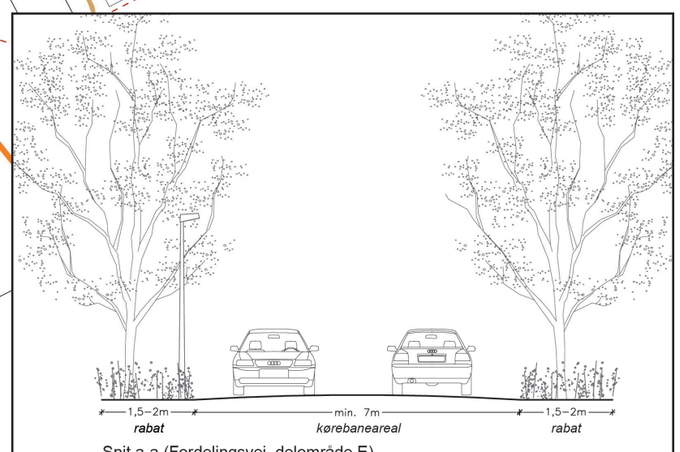

Snit a-a (Fordelingsvej, delområde E)

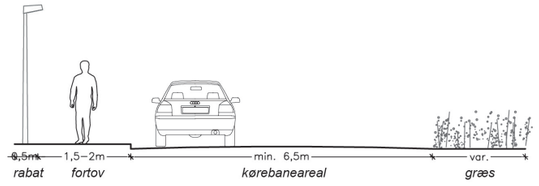

Snit b-b (Fælles adgangsvej til delområde B og C)

BALLERUP KOMMUNE

Mål: Ikke målfast Papirformat: A3

Dato: 1 / 8 - 2019

Center for By, Erhverv og Miljø